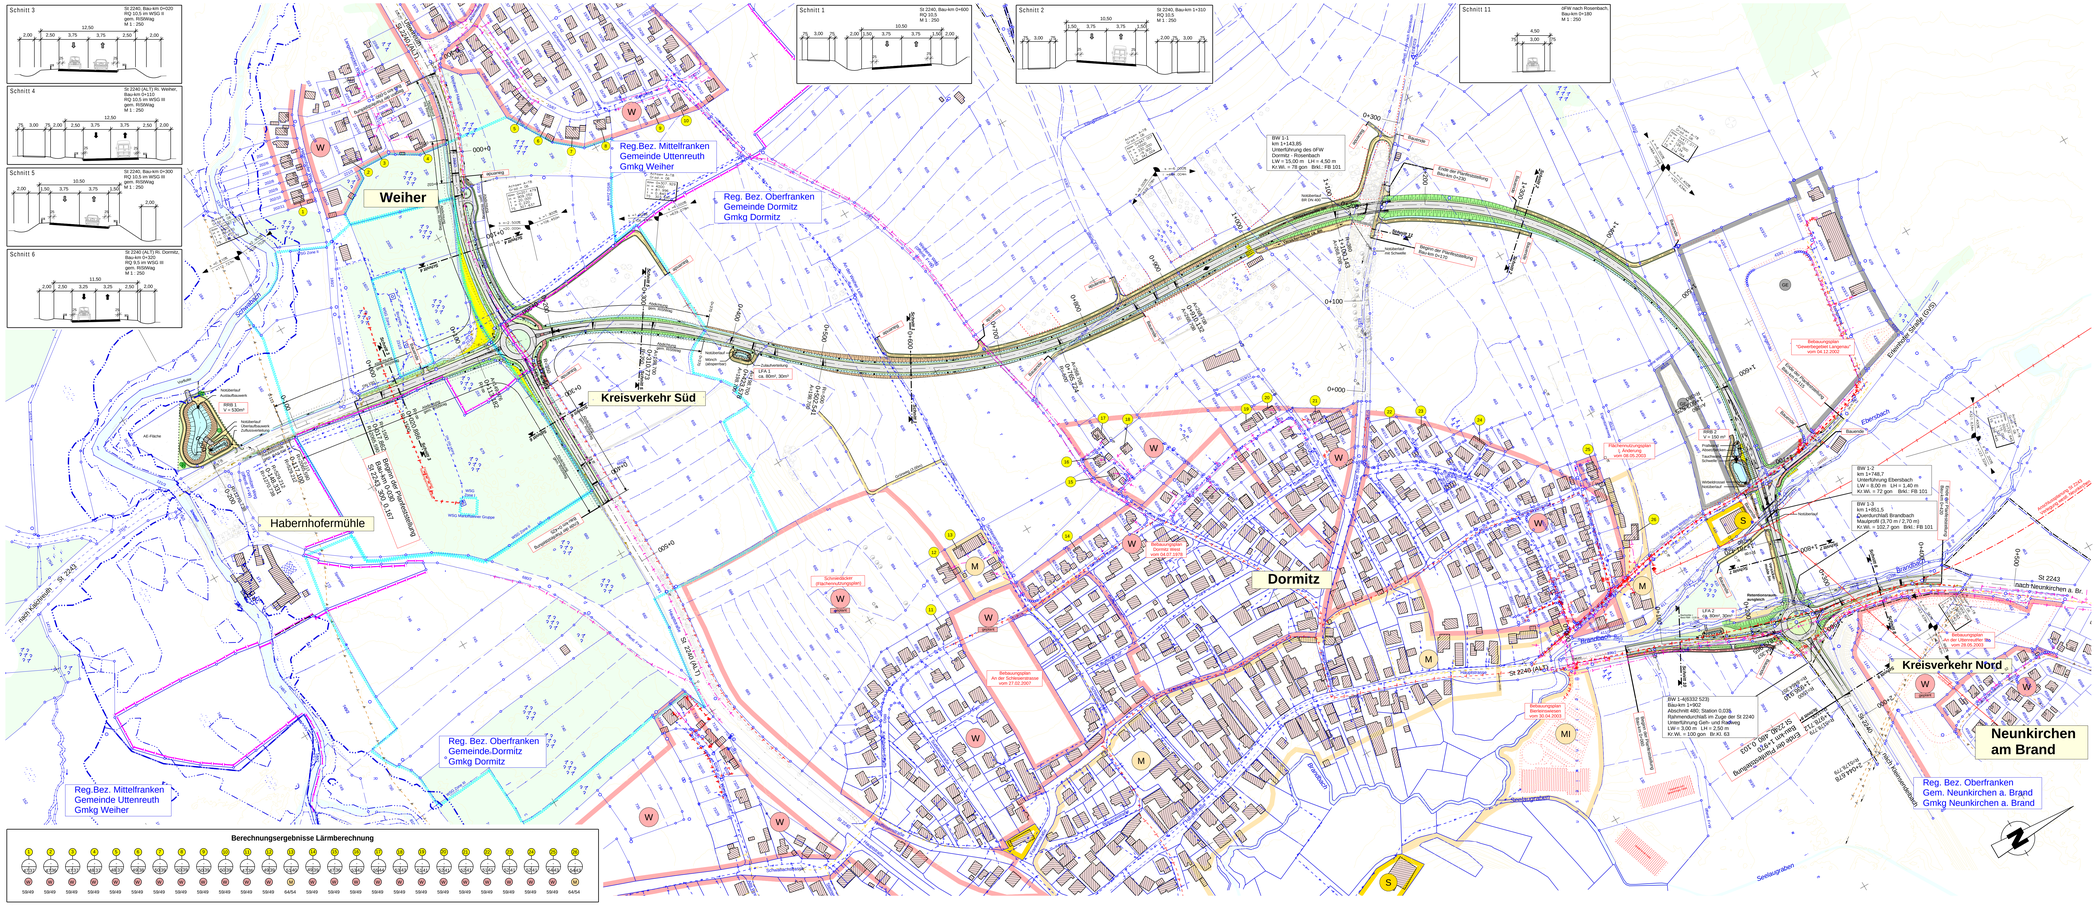

Zeichenerklärung

- Wirtschaftsweg (hydr. gebunden)
- Einschränkbödelung
- Wirtschaftsweg/Grünfläche
- Bankett
- Fahrbahn
- Transportbahn
- Geh- und Radweg
- Dammbeschichtung
- Wirtschaftsweg (asphaltiert)
- Brückenwiderlager
- Schutzzaun
- Neigungsbruchpunkt mit Angabe von Radius in Metern
- Bauwerksnummer (Brücken, Stützwände, Lärmschutzwände)
- Straße und Fußgängerweg
- 2,5 % Fahrbahnquerneigung
- gepl. Straßenablauf
- Bauwerks-widerlacht/sohle
- Bauwerks-Gesamtlängenmaß
- Gebäudeinsel/an Inhalten/Gebäuden wenn keine ausreichende Schalldämmung vorhanden ist
- Lärmschutzwall
- Lärmschutzwand
- Zahl der zu schützenden Stockwerke
- Immissionsort Tag / Nacht in dB (A) (ohne Lärmschutz)
- Best. Wasserleitung
- Best. Fernwasserleitung
- Best. Abwasserleitung
- Best. Fernmeldekabel
- Erdkabel (Telekom)
- Best. Fernmeldekabel
- Erdkabel (Sonstige)
- EVO-Erdkabel
- EVO Freileitung
- Fernsprechleitung
- Wasserschutzgebiet
- Überschwemmungsgrenze - HQ 100
- Überschwemmungsgrenze - HQ 5
- Bdg. Bez. Grenze
- Gemarkungsgrenze
- Flurstücksgrenze aus DFK
- Sonst. Planungen (digitalisiert)
- Höhenlinien
- Abbruch
- Waldfläche
- Grünfläche
- wenig und allgemeines wohngebiet, kleinsiedlungsgebiet
- Kerngebiet, Dorfgebiet, Mischgebiet
- Gewerbegebiet, Industriegebiet
- Sondergebiet, Erholungsgebiet (Heime, Schulen)

Freistaat Bayern Staatliches Bauamt Bamberg Franz-Ludwig-Straße 21, 96047 Bamberg, Tel. 0951/9530-0, Fax 0951/9530-1900, E-Mail: poststelle@staba.bayern.de		Unterlage	7.1
		Blatt Nr.	1
		Datum	Zeichen
	bearbeitet:	02/2009	H. Wagner
St 2240, Erlangen - Eschenau	gezeichnet:	02/2009	S. Schuster
Verlegung bei Dormitz	geprüft:	02/2009	N. Schmitt
Bau-km 0-030 bis Bau-km 1+970 St 2243_300_0.167 bis St 2240_480_0.103	**Lageplan**		
	Maßstab 1 : 2 000		
Aufgestellt: Bamberg, den Staatliches Bauamt S c h m i d t , Baudirektor			
Vorabzug **Stand: 09.04.2009**			
Projekt: 01_CAD		Datei: VE-Lageplan-Neu 38.ods / 200ter	