


Sonderquerschnitt 3-3 Wasserschutzgebiet (Zone II)

Südast - Kreisverkehr Süd, Bau-km 0+020

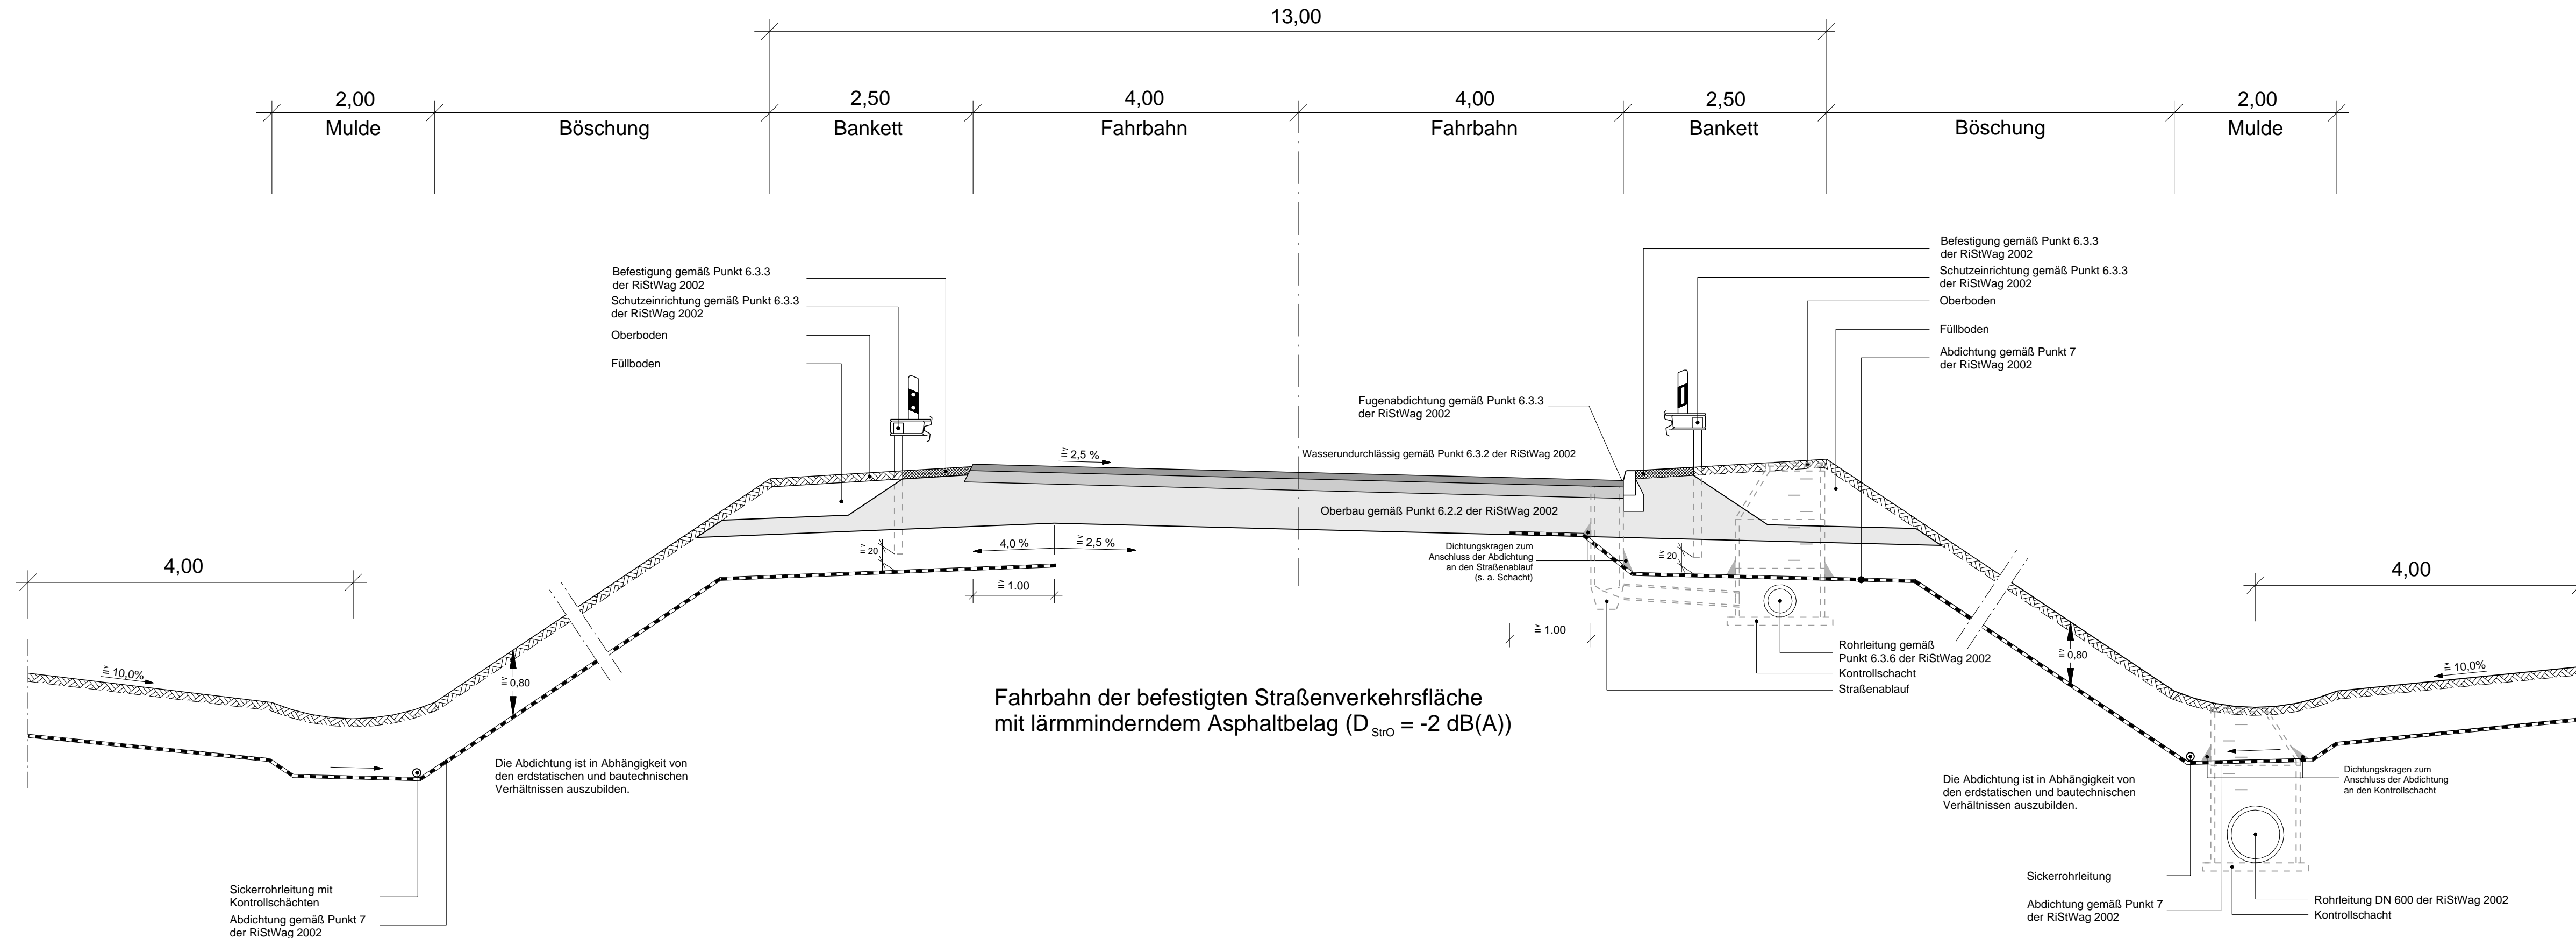

Böschungshöhe h	h ≥ 2,00 m	h < 2,00 m
Regelböschung	1 : 1,5	b = 3,00 m
Tangentenlänge der Ausrundung	3,00 m	1,5 x h

Die Ausbildung der Randbereiche innerhalb der WSG II entspr. RiStWag Bild 9a+9b
Zusätzlich: Abdichtung der Böschungen und Mulden durch Kunststoffdichtungsbahnen

Freistaat Bayern Staatliches Bauamt Bamberg <small>Franz-Ludwig-Straße 21, 96047 Bamberg, Tel. 0951/9530-0, Fax 0951/9530-1900, E-Mail: poststelle@stbaba.bayern.de</small>		Unterlage	6.3
		Blatt Nr.	
St 2240, Erlangen - Eschenau Verlegung bei Dormitz Bau-km 0-30 bis Bau-km 1+970 St 2243_300_0,167 bis St 2240_480_0,103	bearbeitet	02/2009	Wagner H.
	gezeichnet	02/2009	Thomann O.
	geprüft	02/2009	Schmitt N.
Sonderquerschnitt 3-3		Südast - Kreisverkehr Süd	
Maßstab 1 : 50			
Aufgestellt: Bamberg, den Staatliches Bauamt			
S c h m i d t, Baudirektor			
Vorabzug 09.04.2009			
<small>Projekt: 01_CAD</small>	<small>Datei: RQ 6-3 2240 OU RiStWag.sda</small>		